


Skala 1:2000 (A3)

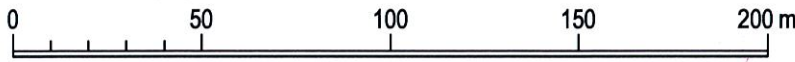

Till planen hör:		
Plankarta	Genomförandebeskrivning	Illustrationskarta
Planbeskrivning		
Illustrationsplan tillhörande Detaljplan för		Antagandehandling
ny förskola/skola och bostäder i nordöstra Alsike		
Knivsta kommun		Bestödsdatum 2008-04-29
		Instans BMN
Upprättad i juni 2010	Reviderad i september 2010	Uställning 2009-03-24
		Instans BMN
		Uställning 2 2010-06-22
		Instans BMN
<i>Peter Hejmelin</i> Peter Hejmelin Tf Stadsarkitekt		<i>Menna Hagström</i> Menna Hagström Arkitekt
<i>Johan Elfström</i> Johan Elfström Arkitekt		2010-10-28 Lagakraft 2010-12-03
Knivsta kommun		2007/20007-1